


14.1 Annexe n°1 : le PLU

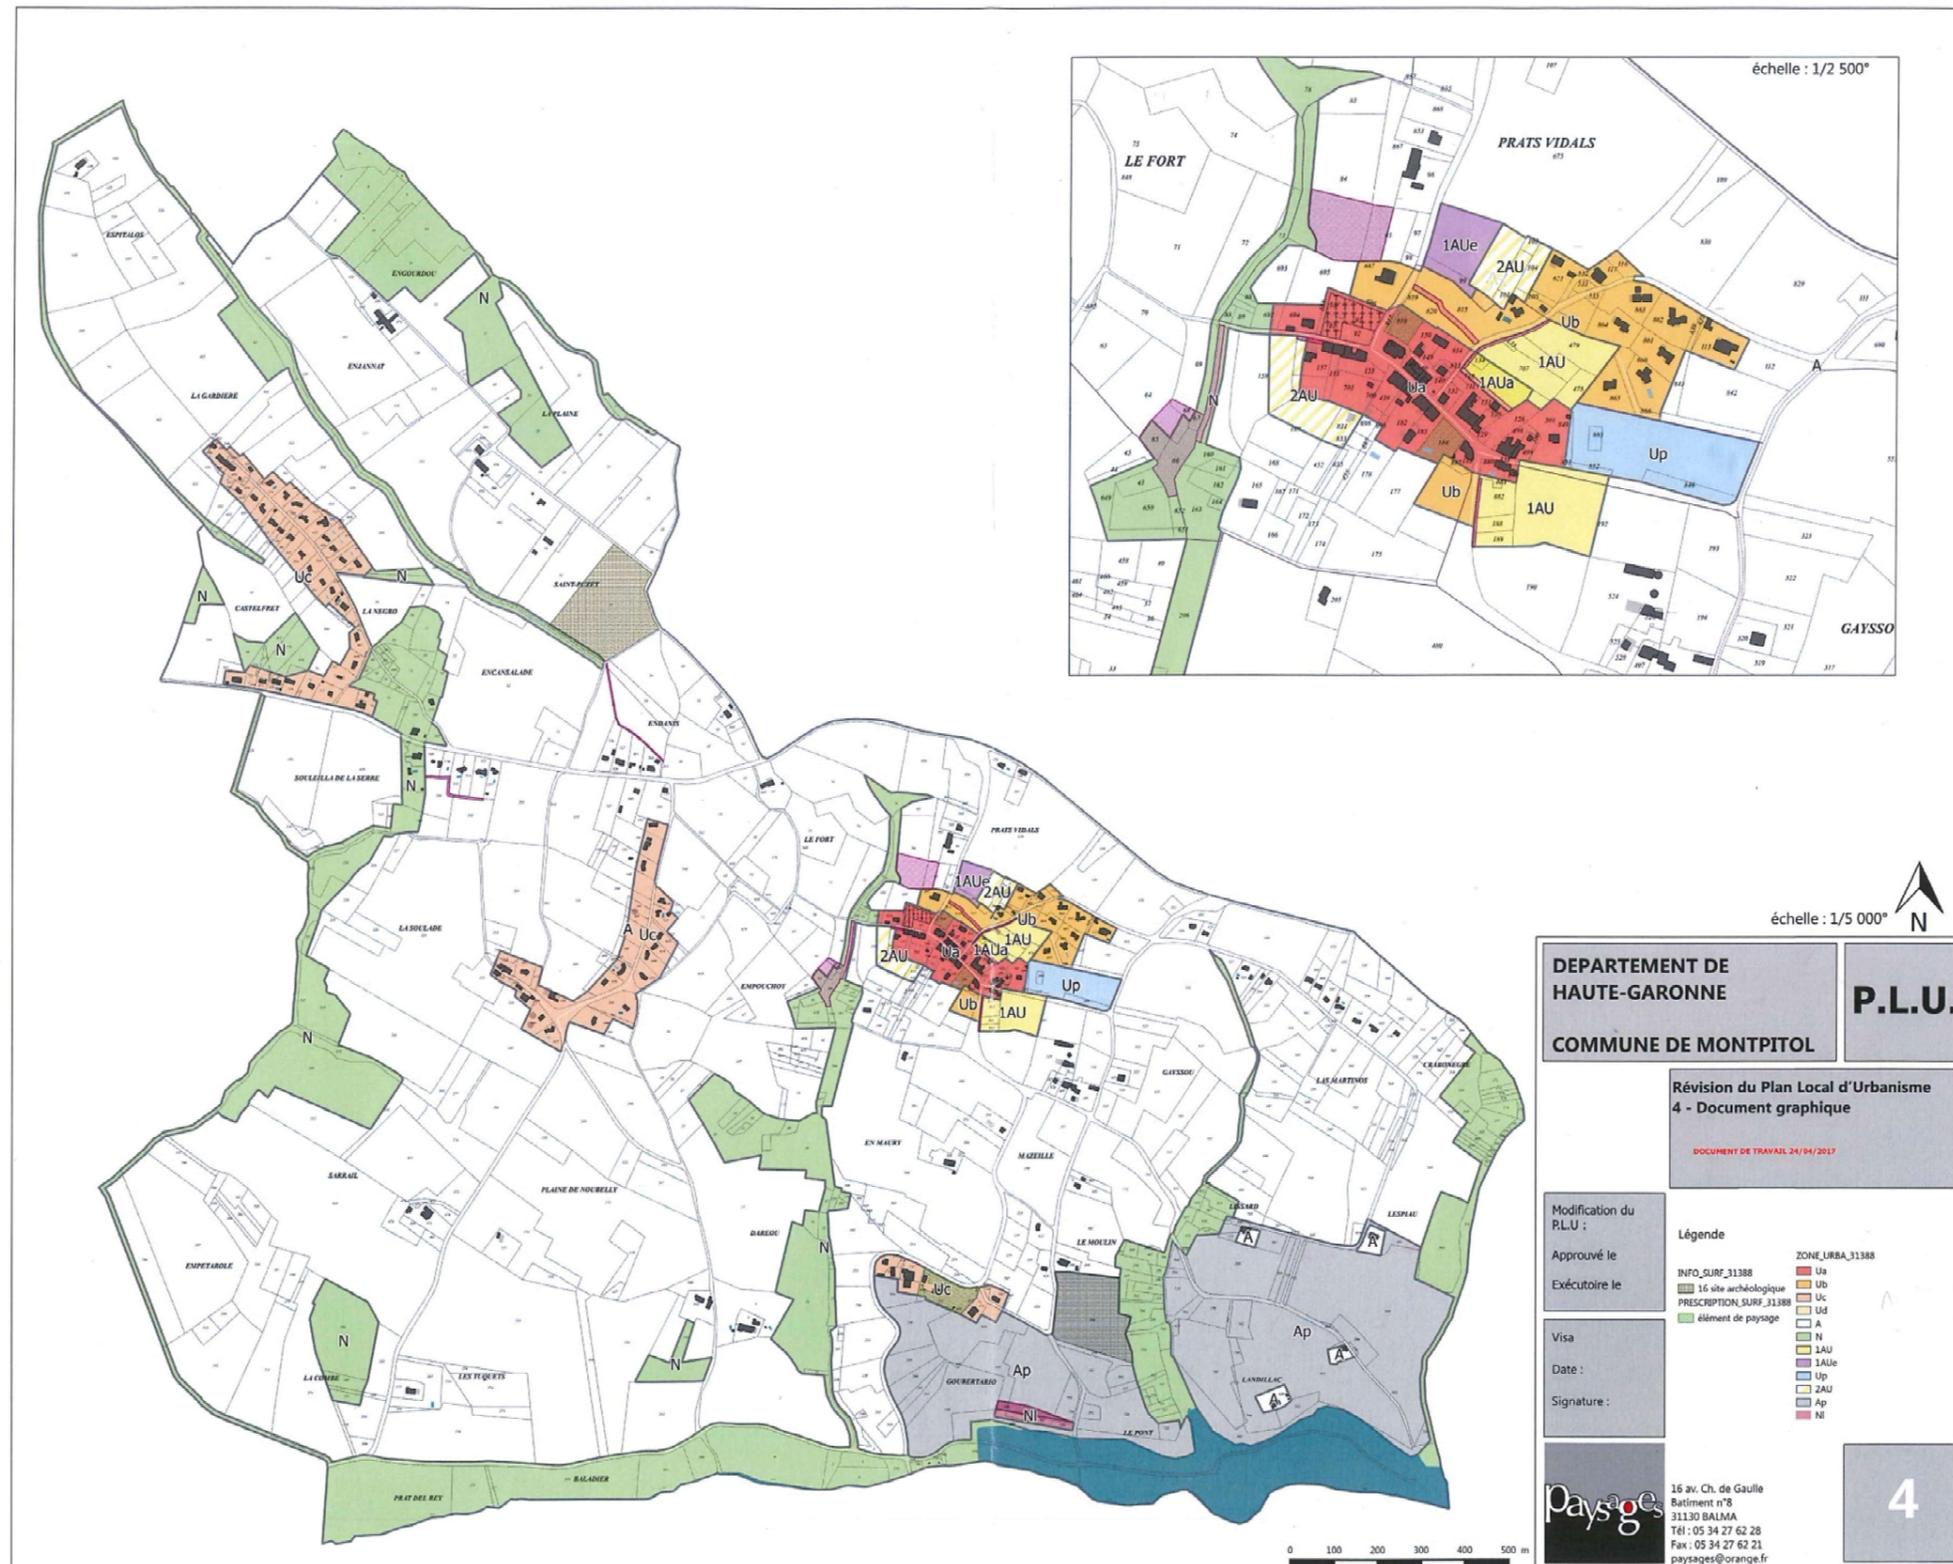

DEPARTEMENT DE HAUTE-GARONNE
P.L.U.
 COMMUNE DE MONTPITOL

Révision du Plan Local d'Urbanisme
 4 - Document graphique

DOCUMENT DE TRAVAIL 24/04/2017

Modification du P.L.U. :
 Approuvé le :
 Exécutoire le :

Visa :
 Date :
 Signature :

- Légende
- | | | | | | |
|-----------------|-----------------------|-------------------------|--------------------|-----------------|-----|
| INFO_SURF_31388 | 16 site archéologique | PRÉSCRIPTION_SURF_31388 | élément de paysage | ZONE_URBA_31388 | Ua |
| | | | | | Ub |
| | | | | | Uc |
| | | | | | Ud |
| | | | | | A |
| | | | | | N |
| | | | | | 1AU |
| | | | | | 2AU |
| | | | | | Up |
| | | | | | Ap |
| | | | | | NI |

Paysages
 16 av. Ch. de Gaulle
 Batiment n°8
 31130 BALMA
 Tél : 05 34 27 62 28
 Fax : 05 34 27 62 21
 paysages@orange.fr

4